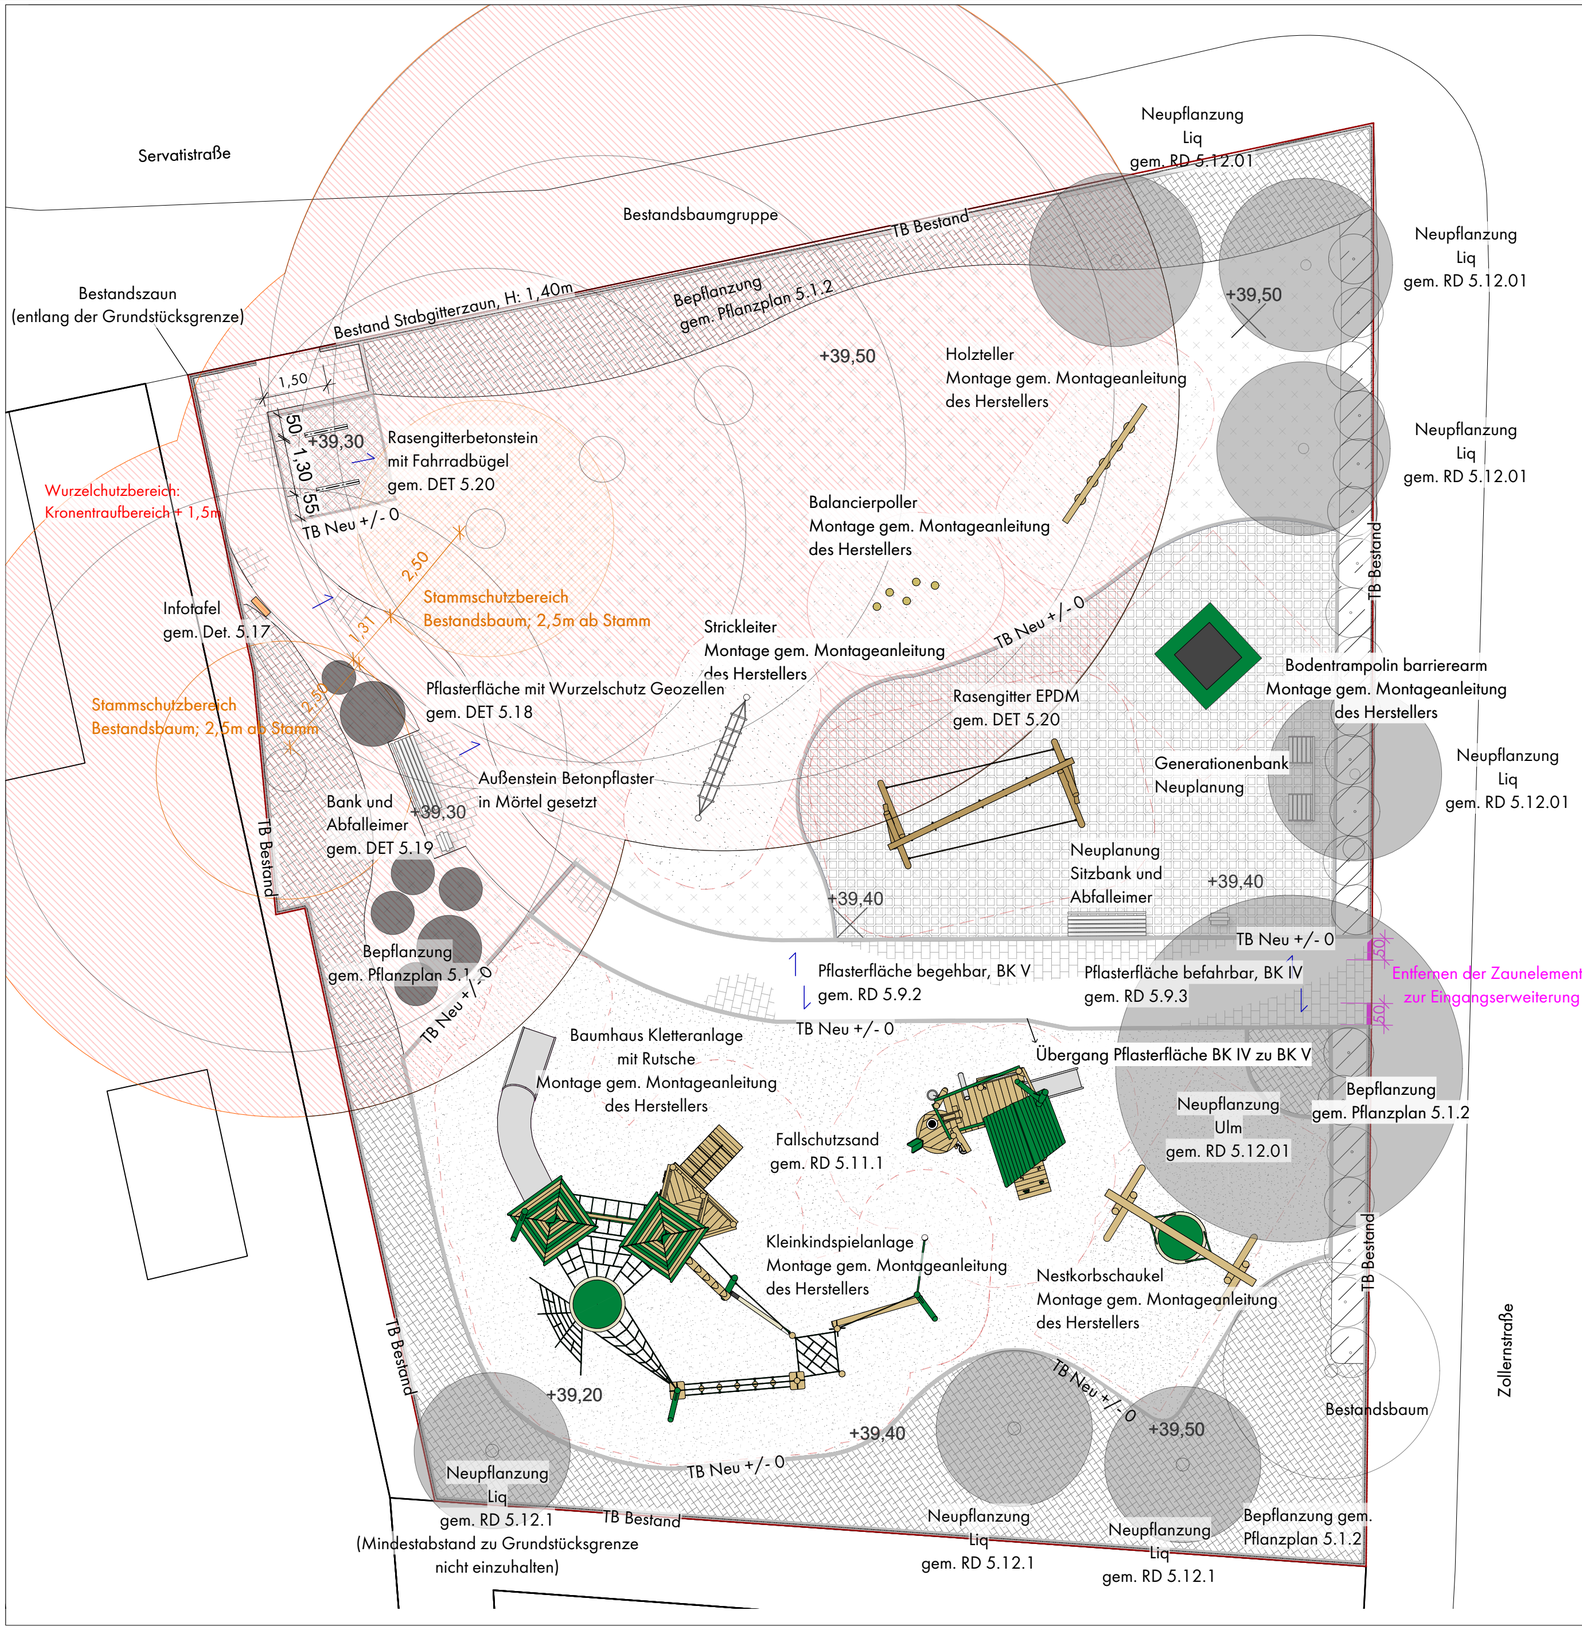


Legende

Befestigte Flächen

- Betonsteinpflaster, helles warmgrau 20x10x8cm
- Rasengitterstein, Beton Füllung Rasenansaat
- Rasengitterplatten, EPDM, fallschutzgerecht, grün

Einfassung

- Tiefbord (TB), 100x30x8cm

Unbefestigte Flächen

- Fallschutzsand, gewaschener Rundkornsand, 0.2-2 mm Körnung

Vegetation

- Gehölze, Bestand siehe Pflanzplan Spielplatz Zollernstraße 5.1.2
- Gehölz, Neupflanzung
- Strauchpflanzung, Neupflanzung
- Rasen; RSM 2.3
- Pflanzfläche, Neupflanzung
- Hecke, Bestand
- Baumschutzmaßnahmen innerhalb des Traufbereiches der Bestandseichen in Form von Wurzelsuchgrabungen, Wurzelbrücken, Stammschutz, etc.

Ausstattung

Neu

- Sitzbank mit Lehne, Stahlrohr anthrazit RAL-7016, 180x50x87 cm, Sitzhöhe 45cm, 2 Stk.
- Generationenbank mit Lehne, Stahlrohr anthrazit RAL-7016, 180x50x87 cm, Sitzhöhe 45cm, 1 Stk.
- Abfalleimer, anthrazit RAL-7016, 42x39x66 cm, 45L, 2 Stk.
- Fahrradanlehnbügel, Flachstahl 12mm, 100x80cm, 2 Stk.
- Informationstafel Naschsträucher gem. Det 5.17

Sonstige

- Grundstücksgrenze
- Bestandszaun Stabgitter; Höhe 1,40m
- +39,40 Höhe, Bestand*
- vorgeschlagene Entwässerungsrichtung*
- Abbruchmaßnahmen im Bestand

Spielgeräte

Neu

- Balancierpoller Montage gem. Montageanleitung des Herstellers
- Baumhaus Kletteranlage mit Rutsche Montage gem. Montageanleitung des Herstellers
- Bodentrampolin barrierearm Montage gem. Montageanleitung des Herstellers
- Hangelstrecke Montage gem. Montageanleitung des Herstellers
- Holzteller Montage gem. Montageanleitung des Herstellers
- Kleinkindspielanlage Montage gem. Montageanleitung des Herstellers
- Nestkorbschaukel Montage gem. Montageanleitung des Herstellers
- Strickleiter Montage gem. Montageanleitung des Herstellers

*1) Hinweis gemäß DIN 18920:2014-07, Abschnitt 4.10:
Die geplante Wegeführung verläuft über den Wurzelraum bestehender Bäume. Aus fachlicher Sicht raten wir ausdrücklich von dieser Ausführung ab, da gemäß DIN 18920, Abschnitt 4.10, der Wurzelbereich von Bäumen bei Baumaßnahmen besonders zu schützen ist. Eine Beeinträchtigung durch Verdichtung, Aushub oder Befahrung kann zu erheblichen Schäden an der Vitalität und Standsicherheit der Bäume führen.

Zitierverweis:DIN 18920:2014-07 Schutz von Bäumen, Pflanzenbeständen und Vegetationsflächen bei Baumaßnahmen, Abschnitt 4.10, Seite 6: „Schutz des Wurzelbereiches beim Aushub von Gräben oder Baugruben"

**² Baumstandorte der Neupflanzungen gemäß Technische Betriebe Rheine
Die Mindestabstände zu Grundstücksgrenzen nach Nachbarrechtsgesetz NRW unterschritten**

*** Eine genaue Höhen-und Entwässerungsplanung ist aufgrund von unvollständigen Vermessungsgrundlagen des Bestandes nicht möglich. Für eine genaue Planung ist ein Nachreichen der Bestandsvermessung erforderlich.**

ALLE MAßE UND DETAILS SIND VERANTWORTLICH ZU ÜBERPRÜFEN UND ETWAIGE UNSTIMMIGKEITEN MIT DEN FACHPLANERN ABZUSTIMMEN.

ALLE AUFBAUTEN SIND IM RAHMEN DER WERKSPLANUNG HINSICHTLICH DER BELASTBARKEIT DER TG-DECKE EIGENVERANTWORTLICH ZU PRÜFEN UND MIT DEN TRAGWERKSPLANERN UND DEN LANDSCHAFTSARCHITEKTEN ABZUSTIMMEN.

Weiterentwicklung der Spielflächen im Schotthock

LEISTUNGSPHASE: AUSFÜHRUNGSPLANUNG

INDEX:	ÄNDERUNGSINHALT:	DATUM:	GEZ:
	Plan erstellt	22.08.25	SG
	Plan überarbeitet	18.08.26	SG

PLANCODIERUNG:

PLANNR.: 5.1.1

Lageplan Spielplatz Zollernstraße

MASSTAB: 1:100

DATUM: 18.08.26

BAUHERR: Stadt Rheine
Klosterstraße 12
48431 Rheine
+49 5971 939 0

LANDSCHAFTSARCHITEKT: LILAS LICHTENSTEIN LANDSCHAFTSARCHITEKTUR STADTPLANUNG
Große Elbstraße 135 / 22767 Hamburg
Tel. 040 333 106-0 / Fax: 040 333 106-10